


โครงการ ขุดลอกคลองระบายน้ำ พร้อมดาดคอนกรีต สายเลียบบถนนสายเทศบาล 5 จากสถานีวิทยุเรือ - คลอง ดี 19 ม.5

-ขนาดปากคลองกว้าง 3.00 ม. ลึกเฉลี่ย 1.50 ม. หน้า 0.05 ม. ยาว 545.00 ม.
และวางท่อเชื่อมทาง รวม 7 แห่ง ใช้ท่อ คสล. มอก.ชั้น 3 ขนาด $\varnothing$ 0.80 ม. ยาวรวม 45.00 ม.
ตามแบบแปลน


หมู่ที่ 5 ตำบลหาดเจ้าสำราญ อำเภอเมือง จังหวัดเพชรบุรี

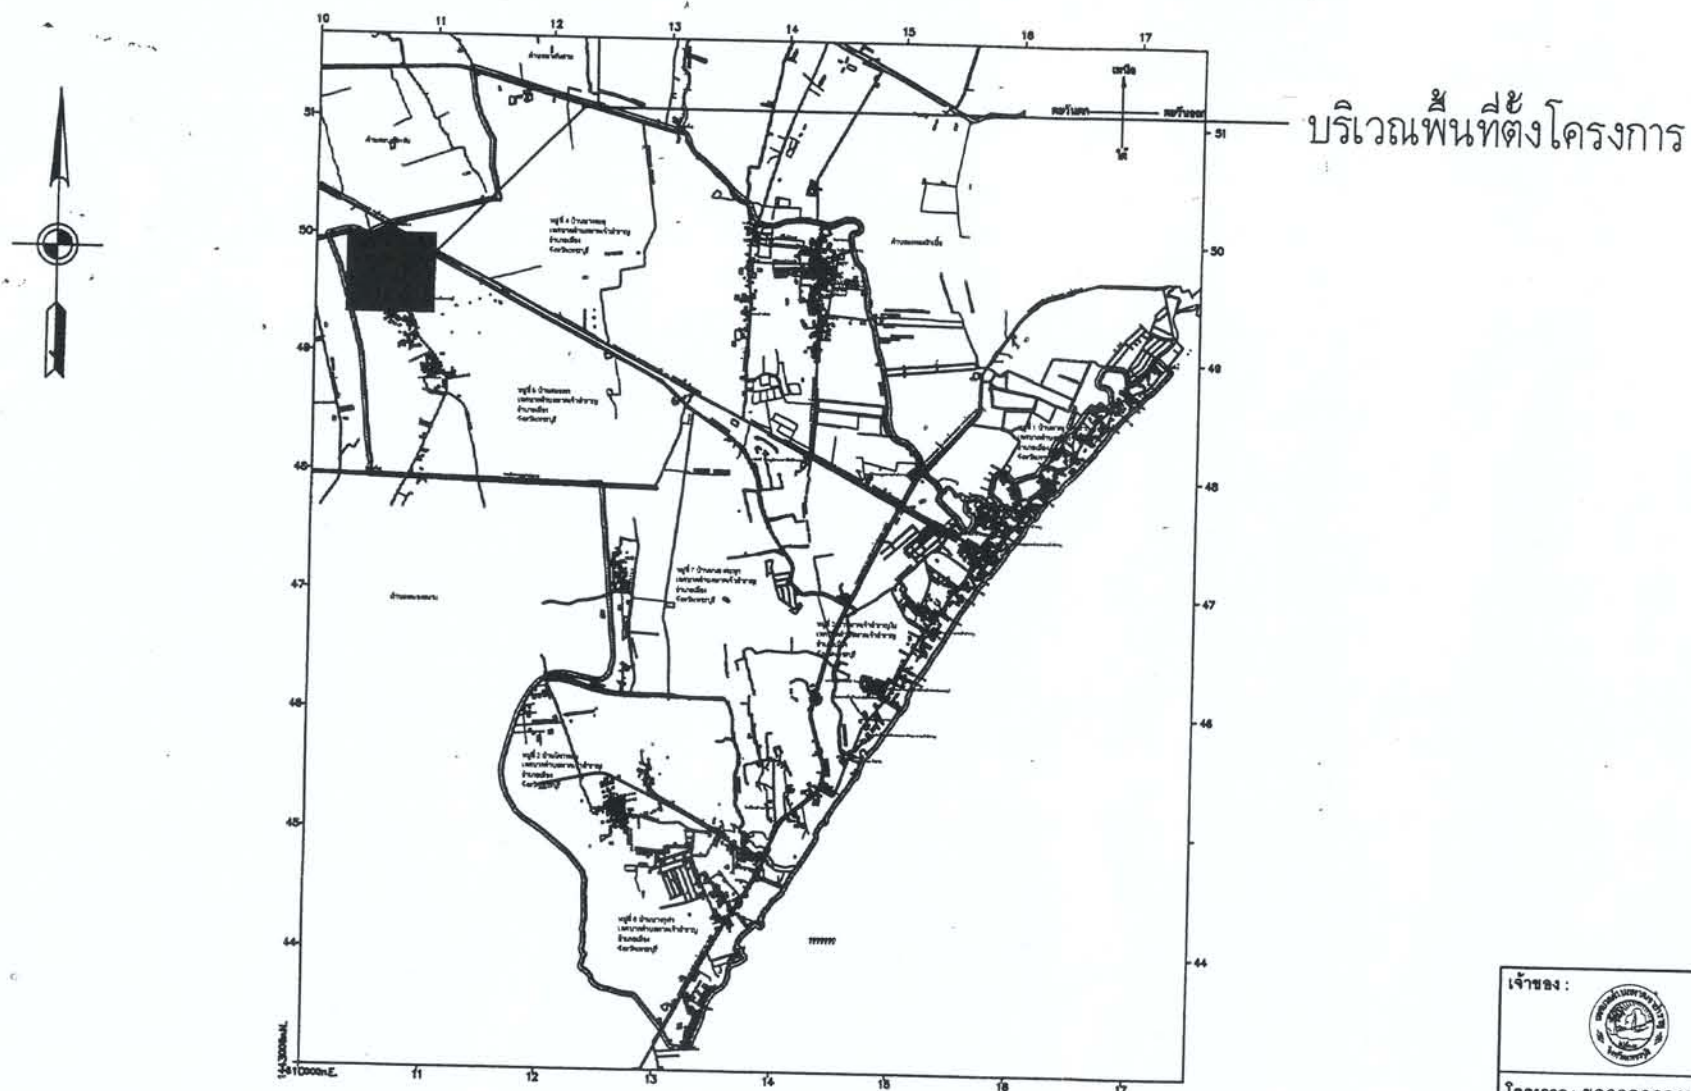

แผนที่โครงการโดยสังเขป

นายโชติรุทา อางสอน
วิศวกรโยธา สย. 7474


เจ้าชอง:		เทศบาลตำบลหาดเจ้าสำราญ	
โครงการ : ขุดลอกคลองระบายน้ำ พร้อมดาดคอนกรีต สายเลียบบถนนสายเทศบาล 5 จากสถานีวิทยุเรือ - คลอง ดี 19 ม.5			
เขียนแบบ:		สำรวจ:	
นายสุวัฒน์ ปรีชนิต		นางสาวกรวิณี ทองกลับ	
ออกแบบ:		(ผู้อำนวยการกองการศึกษา รักษาการปลัดเทศบาล)	
นายเพิ่มศักดิ์ สุมังคละพันธ์		นายบุญยอด มาคล้าย	
ว/ค/ป:		(นายกเทศมนตรีเทศบาลตำบลหาดเจ้าสำราญ)	
รายละเอียด:		อนุมัติ:	
		แบบเลขที่: กส	
		มาตราส่วน: แลดูตามแบบ	
		จำนวนแผ่น: 1	
		9	

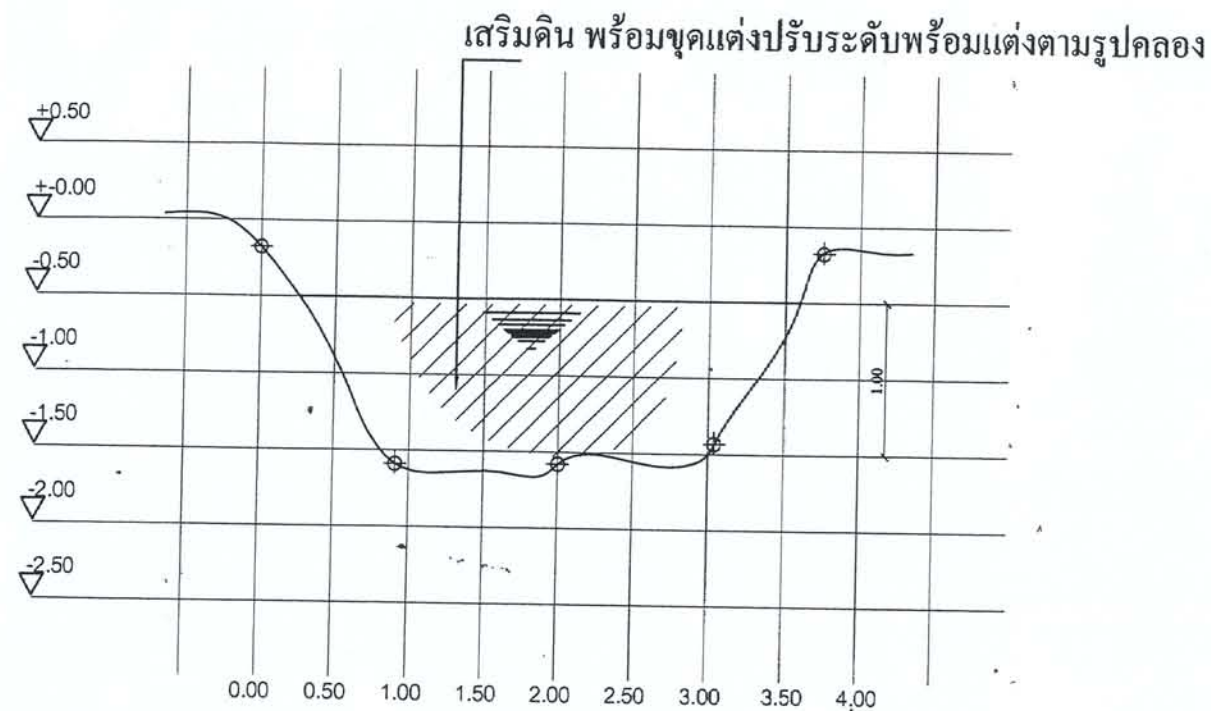

รูปตัดสภาพเดิม

มาตราส่วน 1:50

คอนกรีตคลองขนาดหน้า 0.05 ม.

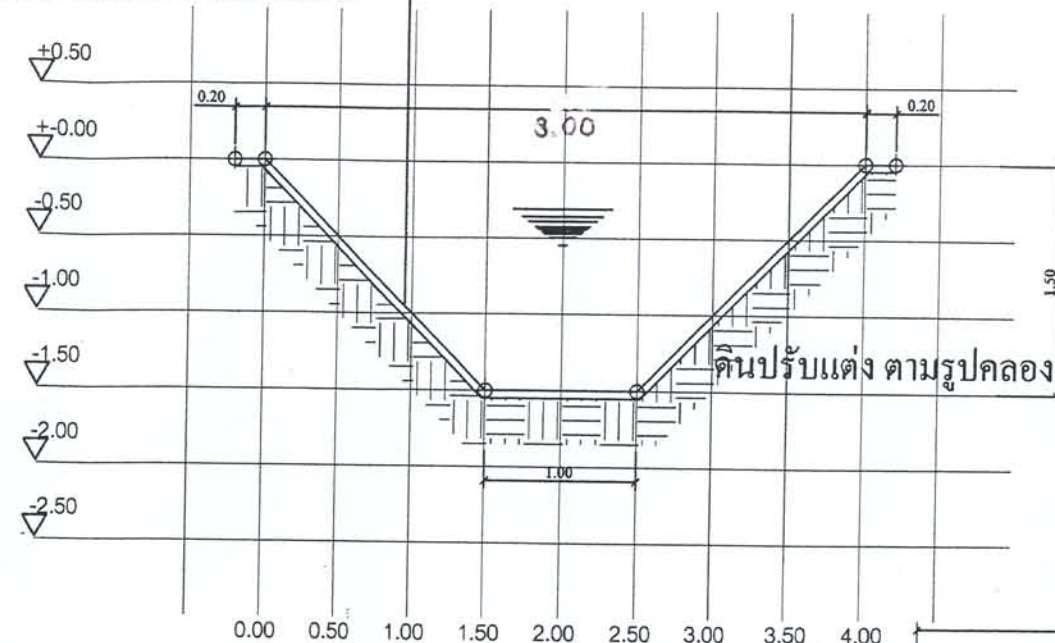

รูปตัด คลองลาดคอนกรีต

มาตราส่วน 1:50

ลูกรัง หน้า 0.15 ม.

ดินถมหลังท่อ

แนวท่อขนาด 0.05 ม. (วงรี)

พื้นที่ระบายน้ำ

คอนกรีตหน้าท่อ

พื้นที่ระบายน้ำ

พื้นที่ระบายน้ำ

คอนกรีตคลองลาด หน้า 0.05 ม.


คอนกรีตรัดหน้าท่อ

@ 2.50 m.

0.20

1.00

0.05

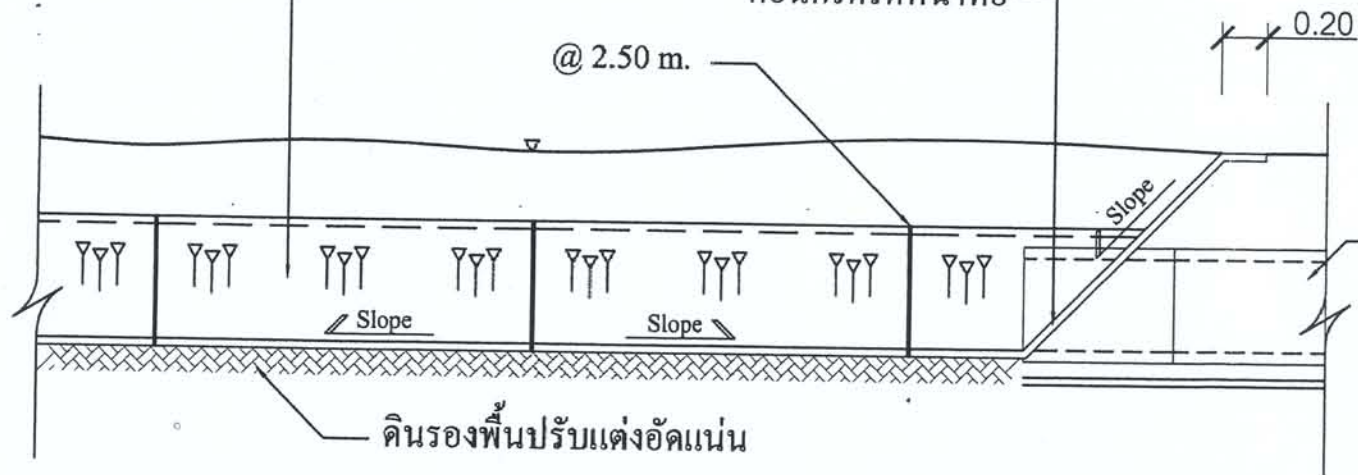

ดินรองพื้นปรับแต่งอัดแน่น

ท่อระบายน้ำ

รูปตัด ตามยาวคลองลาด พร้อมคอนกรีตรัดหน้าท่อ


มาตราส่วน 1:50

หมายเหตุ

- ระดับ และมิติต่างๆ กำหนดให้เป็นเมตร นอกจากแสดงไว้เป็นอย่างอื่น
- ให้เตรียมพื้นที่ ถากถางบริเวณคลอง ทั้ง 2 ฝั่ง
- ก่อนถมดิน ให้ขุดลอกหน้าดินเดิมออกอย่างน้อย 0.30 ม.
- หรือจนเห็นจากเขตรากพืช หรือตามความเห็นชอบของผู้ควบคุมงาน
- ถมดินด้วยคลอง ความหนาไม่น้อยกว่า 0.50 ม.
- ให้ตัดแต่งดินให้ได้รูปคลองตามขนาดที่กำหนด
- คอนกรีตต้องรับแรงกดสูงสุดได้ไม่น้อยกว่า 240 กก./ซม. โดยการทดสอบแบบคอนกรีตมาตรฐานรูปทรง
- ปลอกขนาด 0.15x0.15x0.15 ม. เมื่ออายุได้ 28 วัน หรือต้องมีค่าไม่น้อยกว่า 70 % เมื่ออายุ 7 วัน

เจ้าของ:	
โครงการ: ขุดลอกคลองระบายน้ำ พร้อมลาดคอนกรีต สายระบายน้ำเทศบาล 5 จากสถานีวิทยุเรือ - คลอง ตี 19 ม.5	
เขียนแบบ: นายสุวัฒน์ ปิรริน	สำรวจ:
ออกแบบ:	เห็นชอบ: (ผู้อำนวยการกองการศึกษา รักษาการปลัดเทศบาล)
ตรวจ: นายเพิ่มศักดิ์ สมังคละพันธ์	อนุมัติ: (นายกเทศมนตรีเทศบาลตำบลเจ้าสำราญ)
ว/ด/ป:	แบบเลขที่: 1
รายละเอียด:	จำนวนแผ่น: 2

นายโชติคุณ อางสอน
วิศวกรโยธา สย. 7474

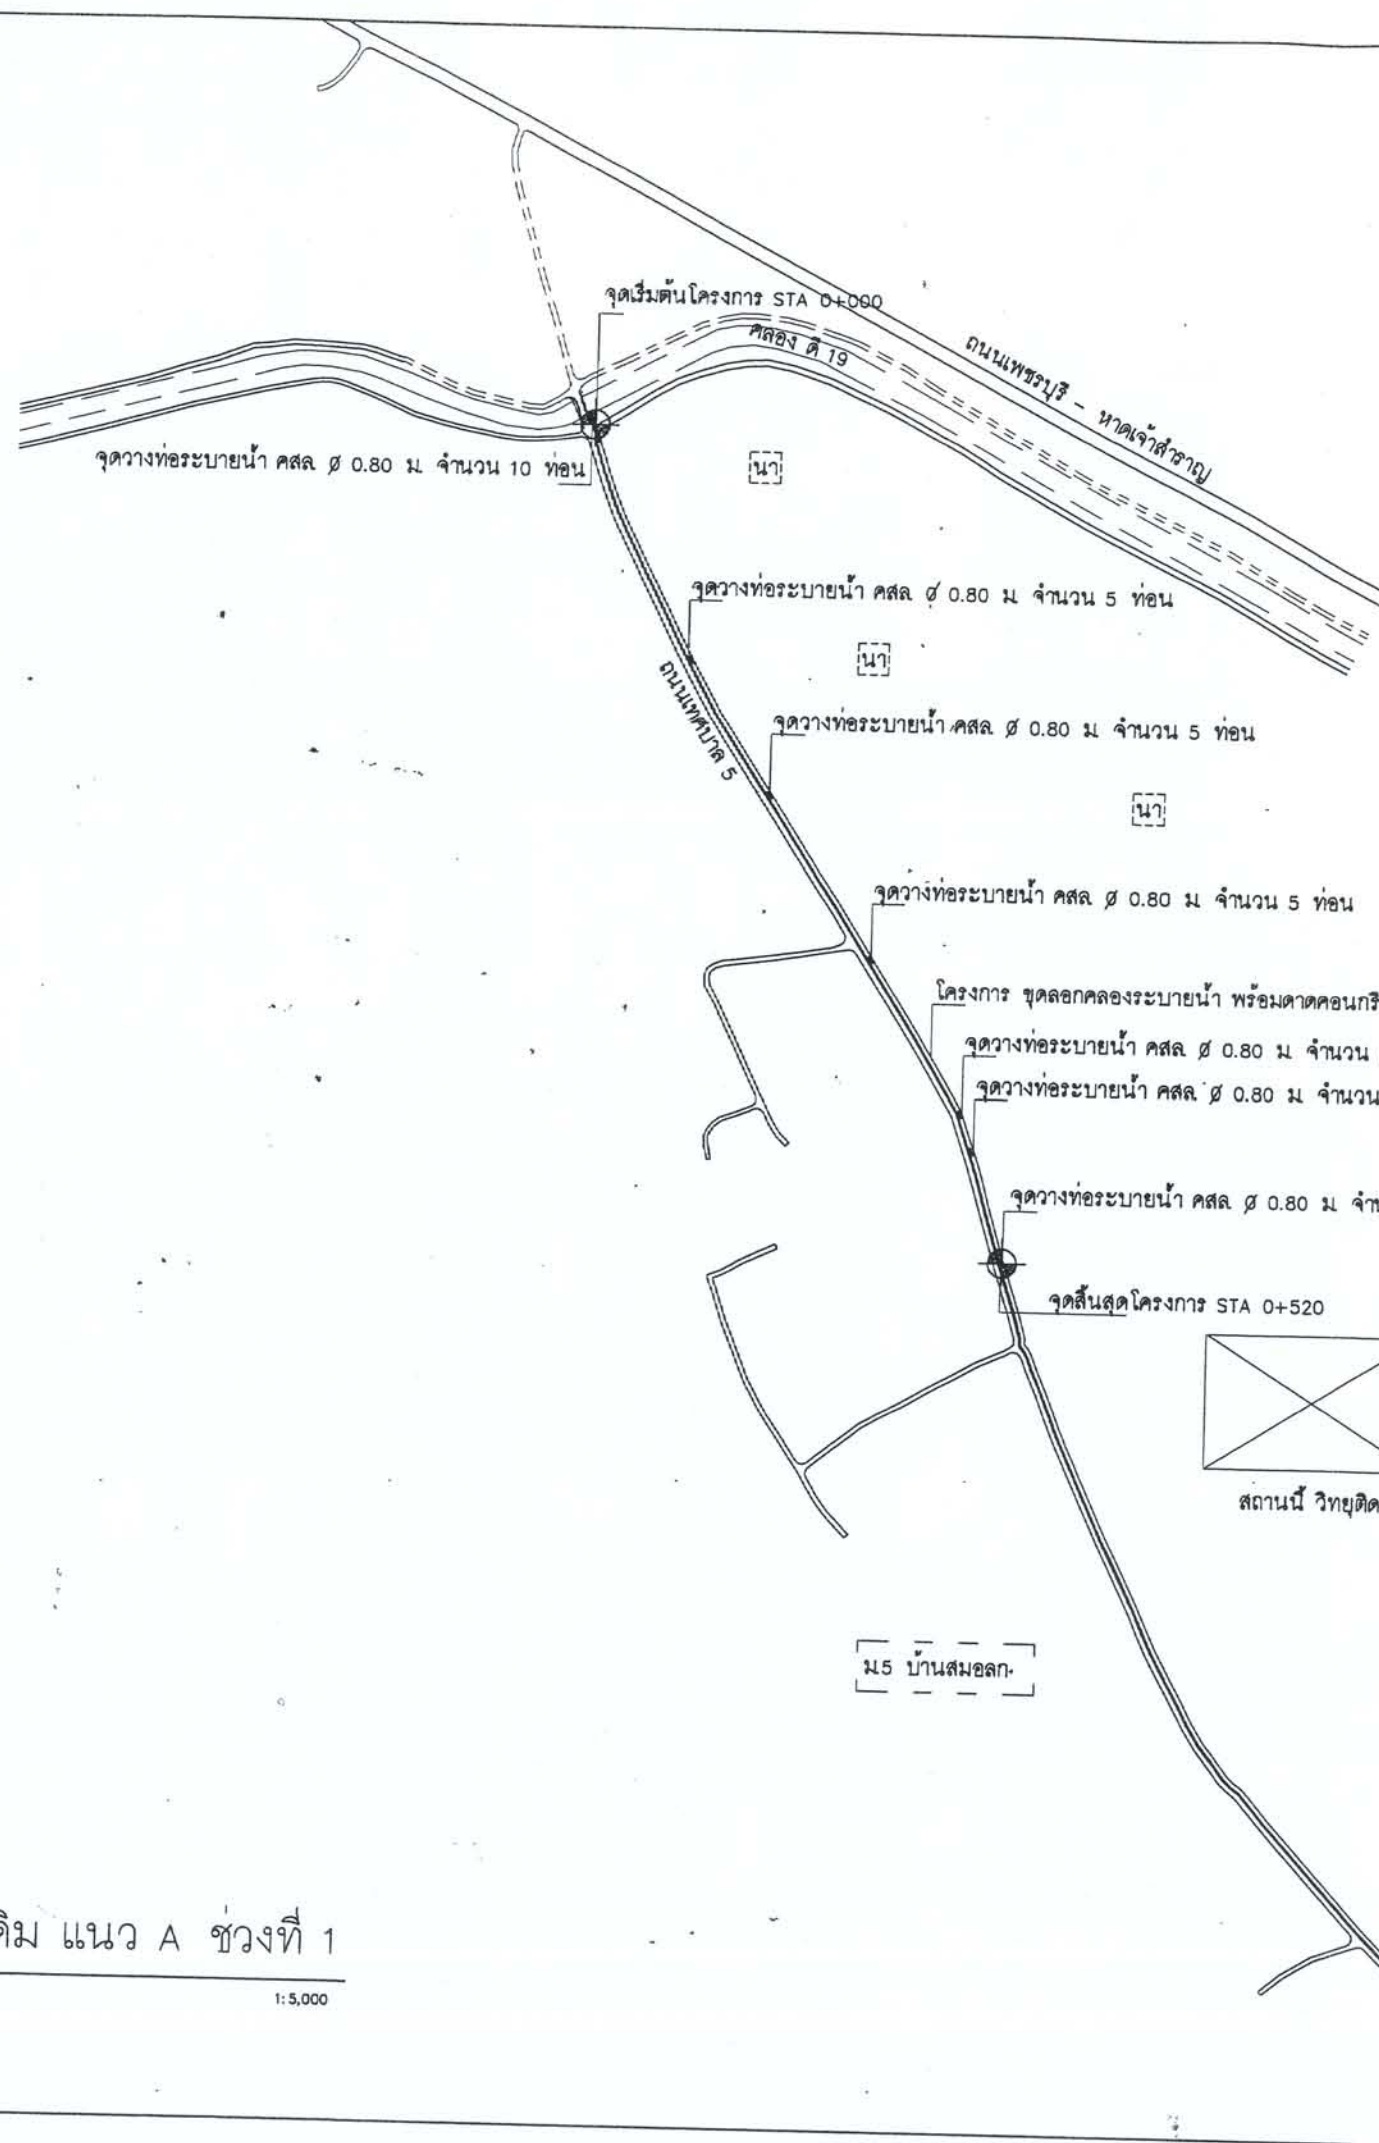

หมายเหตุ

1. ให้ทำการรื้อท่อระบายน้ำเดิม 0.60 ม. ออก ตามจุดที่กำหนด
2. ตำแหน่งวางท่อระบายน้ำ ขนาด 0.80 ม. สามารถเปลี่ยนแปลงตำแหน่ง และจำนวนท่อวางได้ตามความเหมาะสมของพื้นที่และความจำเป็น โดยขนาดและจำนวนของท่อระบายน้ำ ต้องมีจำนวนรวมแล้วไม่น้อยกว่าที่กำหนดไว้
3. ลูกตั้งผิวทางข้ามของท่อระบายน้ำ ให้มีขนาดความกว้างไม่น้อยกว่า 3.50 ม. ความยาวไม่น้อยกว่า 3.50 ม. ความหนา 0.15 ม.

รูปตัดสภาพเดิม แนว A ช่วงที่ 1
มาตราส่วน 1: 5,000

เจ้าของ: เทศบาลตำบลหาดเจ้าสำราญ	
โครงการ: ขุดลอกคลองระบายน้ำ พร้อมติดตั้งคอนกรีต สายลึบบนถนนสายเทศบาล 5 จากสถานีวิทยุเรือ - คลอง ตี 19 ม.5	
เขียนแบบ: นายสุวัฒน์ ปรีวีนิค	สำรวจ:
ออกแบบ:	นางสาวกัญญา ทองกลับ
ตรวจสอบ: นายเทวศักดิ์ สุ่มังคะพันธุ์	เห็นชอบ: (ผู้อำนวยการศึกษา รักษาการปลัดเทศบาล)
ว/คป:	นายบุญยอด นาคสัย
รายละเอียด:	อนุมัติ: (นายกเทศมนตรีเทศบาลตำบลหาดเจ้าสำราญ)
	แบบเลขที่: กษ 1
	จำนวนแผ่น: 3 / 3

นายไฉนจิรา อาจสง
วิศวกรโยธา สย. 7474