


โครงการ ขุดลอกคลองระบายน้ำ พร้อมดาดคอนกรีต สายปลายน้ำแตก - นานางขึ้น ม.3

-ขนาดปากคลองกว้าง 2.50 ม. ลึกเฉลี่ย 1.00 ม. หนา 0.05 ม. ยาว 520.00 ม.
ตามแบบแปลน


หมู่ที่ 3 ตำบลหาดเจ้าสำราญ อำเภอเมือง จังหวัดเพชรบุรี

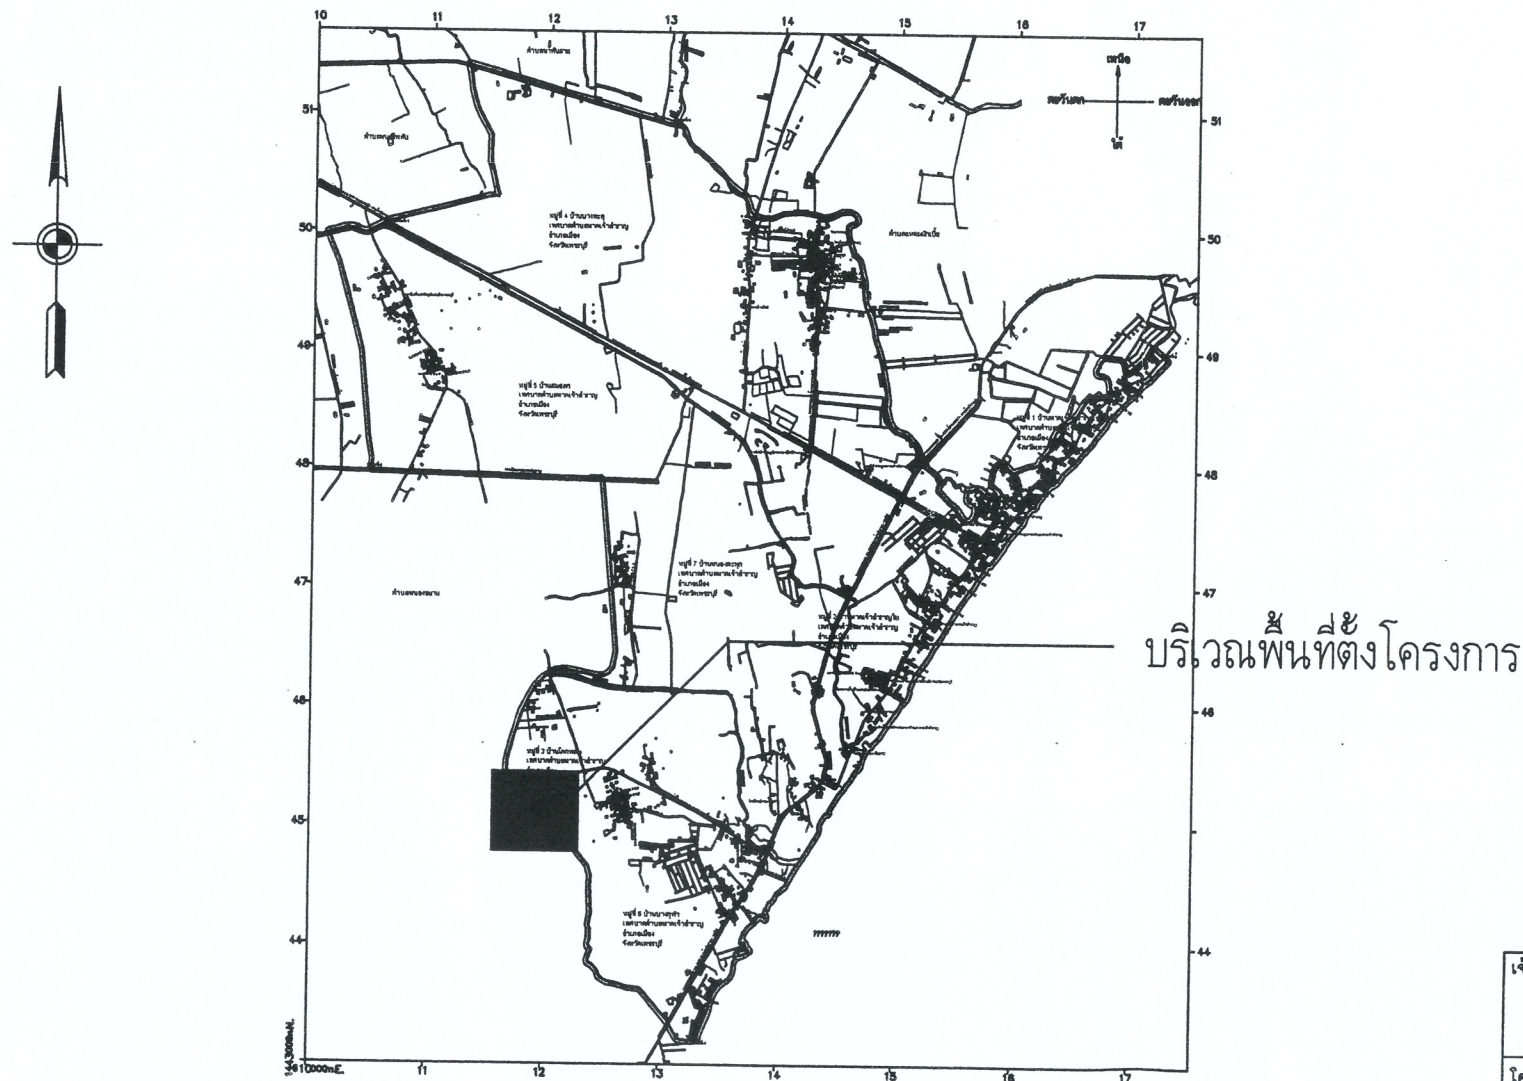

แผนที่โครงการโดยสังเขป

นายโชติกา อางสอน
วิศวกรโยธา สย. 7474

 เทศบาลตำบลหาดเจ้าสำราญ	
โครงการ : ขุดลอกคลองระบายน้ำ พร้อมดาดคอนกรีต สายปลายน้ำแตก - นานางขึ้น ม.3	
เขียนแบบ : นายสุวัฒน์ นริชนิต	สำรวจ :
ออกแบบ :	เห็นชอบ : นางสาวกิติ ทองกลับ (ผู้อำนวยการกองการศึกษา รักษาการปลัดเทศบาล)
ตรวจ : นายเพิ่มศักดิ์ สุมังคละพันธ์	อนุมัติ : นายบุญยอด มาคสัย (นายกเทศมนตรีเทศบาลตำบลหาดเจ้าสำราญ)
วคป :	แบบเลขที่ : กข / 1
รายละเอียด :	มาตรฐาน : แสดงตามแบบ
จำนวนแผ่น : 1	จำนวน : 9

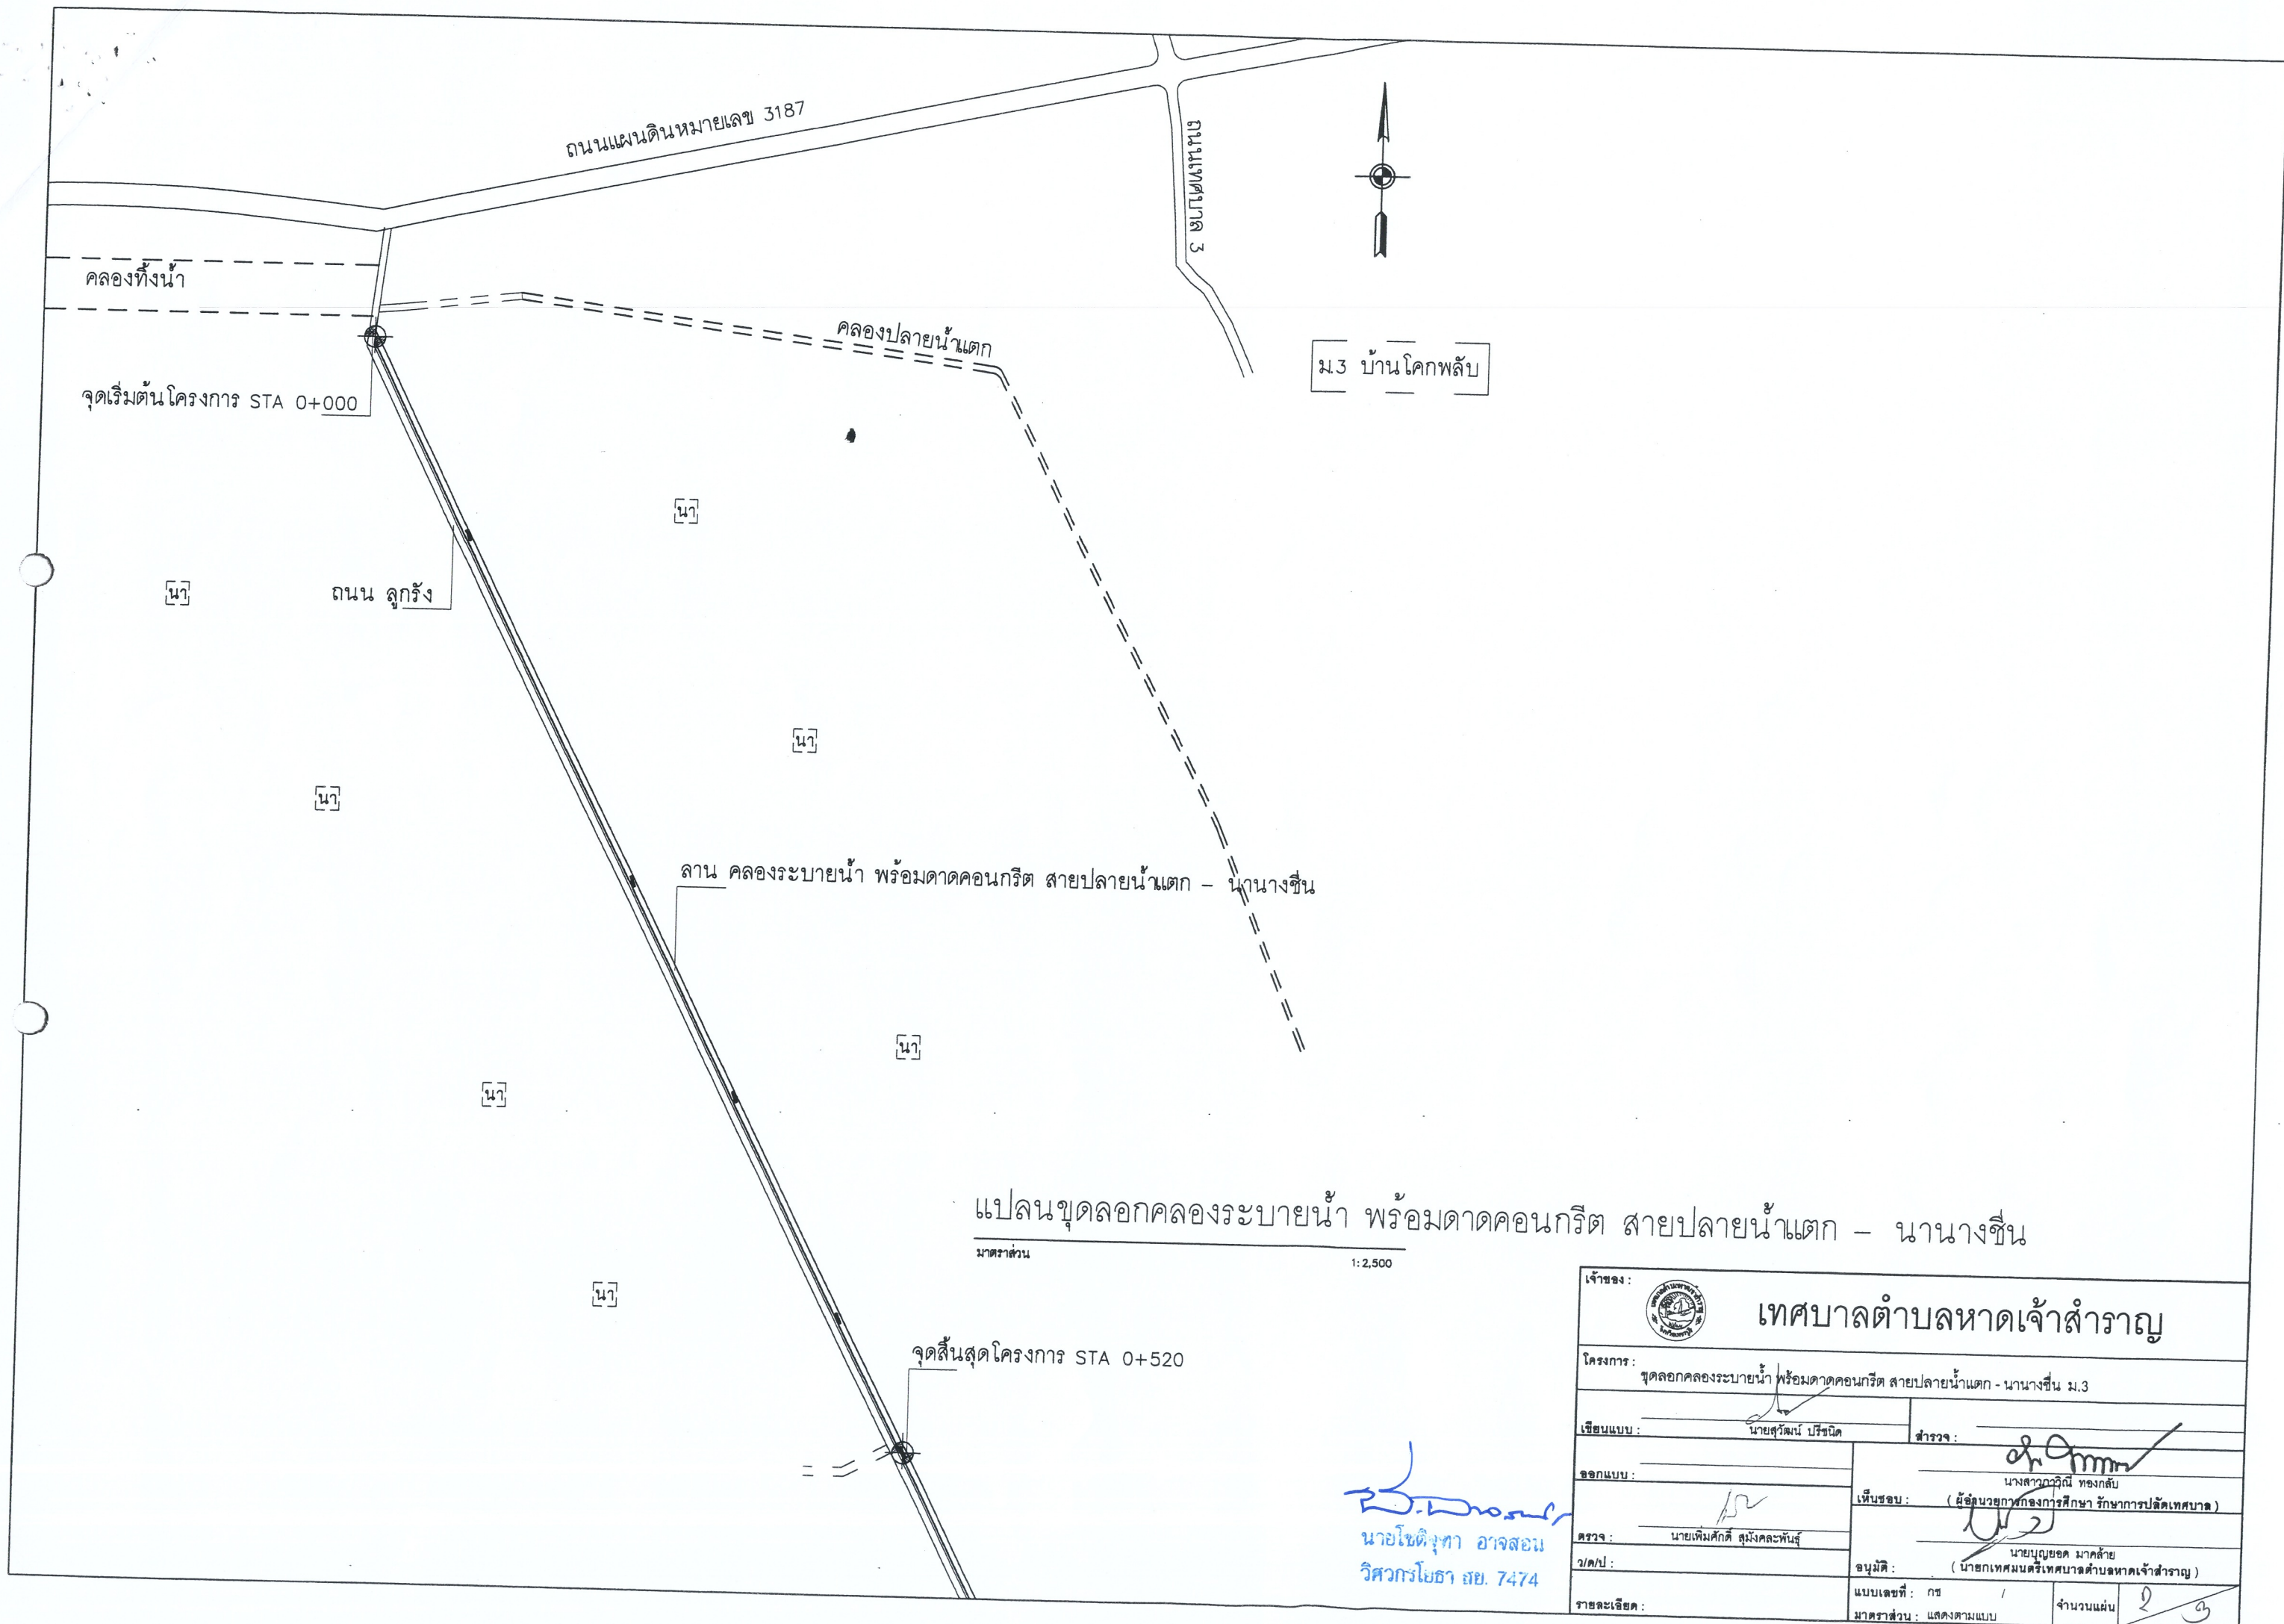


แปลนชุดลอกคลองระบายน้ำ พร้อมดาดคอนกรีต สายปลายน้ำแตก - นานางขึ้น

มาตราส่วน 1:2,500

นายโชติคุณ อางสอน
วิศวกรโยธา สย. 7474

เจ้าของ: เทศบาลตำบลหาดเจ้าสำราญ	
โครงการ: ขุดลอกคลองระบายน้ำ พร้อมดาดคอนกรีต สายปลายน้ำแตก - นานางขึ้น ม.3	
เขียนแบบ: นายสุวัฒน์ ปรีชนิด	สำรวจ: นางสาววิณี ทองกลับ
ออกแบบ: นายเพิ่มศักดิ์ สมังคะพันธ์	เห็นชอบ: (ผู้อำนวยการกองการศึกษา รักษาการปลัดเทศบาล)
ตรวจ: นายเพิ่มศักดิ์ สมังคะพันธ์	อนุมัติ: (นายกเทศมนตรีเทศบาลตำบลหาดเจ้าสำราญ)
ว/ค/ป:	แบบเลขที่: กข / จำนวนแผ่น: 2
รายละเอียด:	มาตราส่วน: แสดงตามแบบ


ดินถม เสริมคัน พร้อมชุดแต่งปรับระดับท้องคลอง

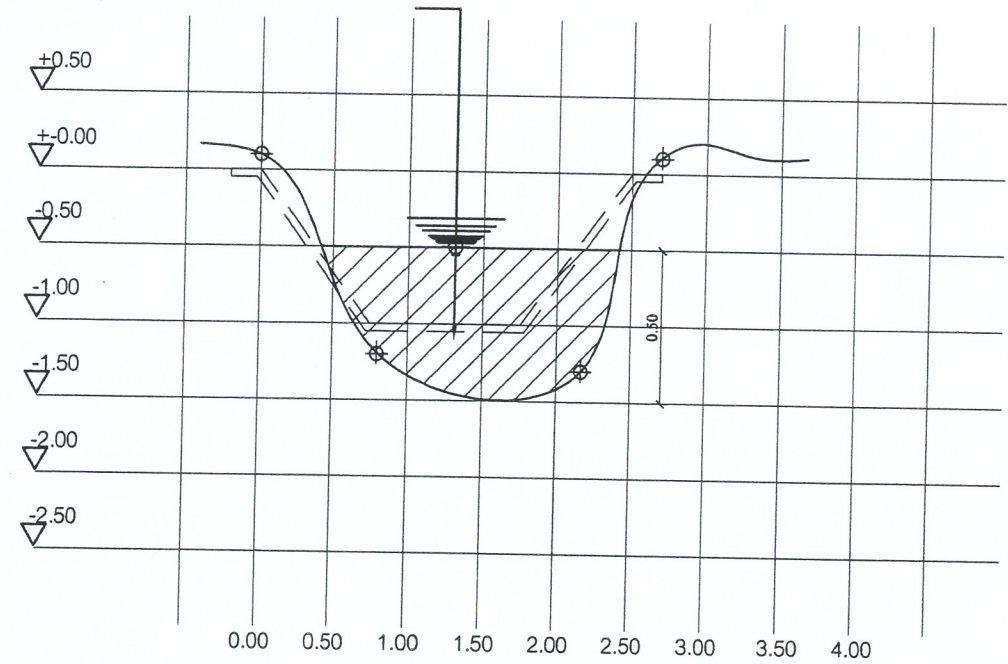

รูปตัดสภาพเดิม

มาตราส่วน 1:50


คอนกรีตคลองลาดหน้า 0.05 ม.

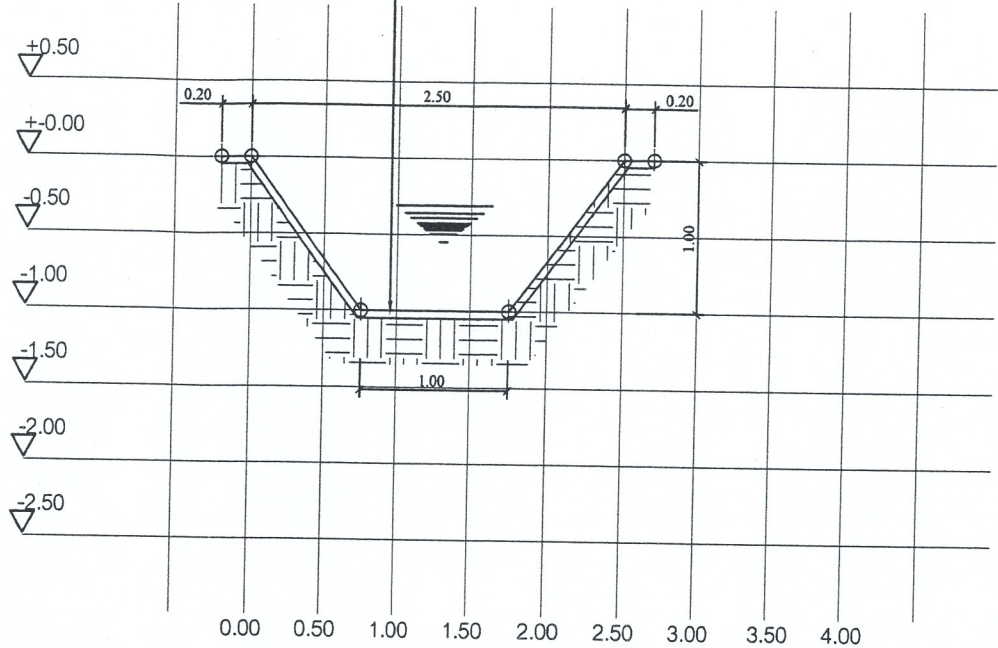

รูปตัด คลองลาดคอนกรีต

มาตราส่วน 1:50

คอนกรีตคลองลาด หน้า 0.05 ม.

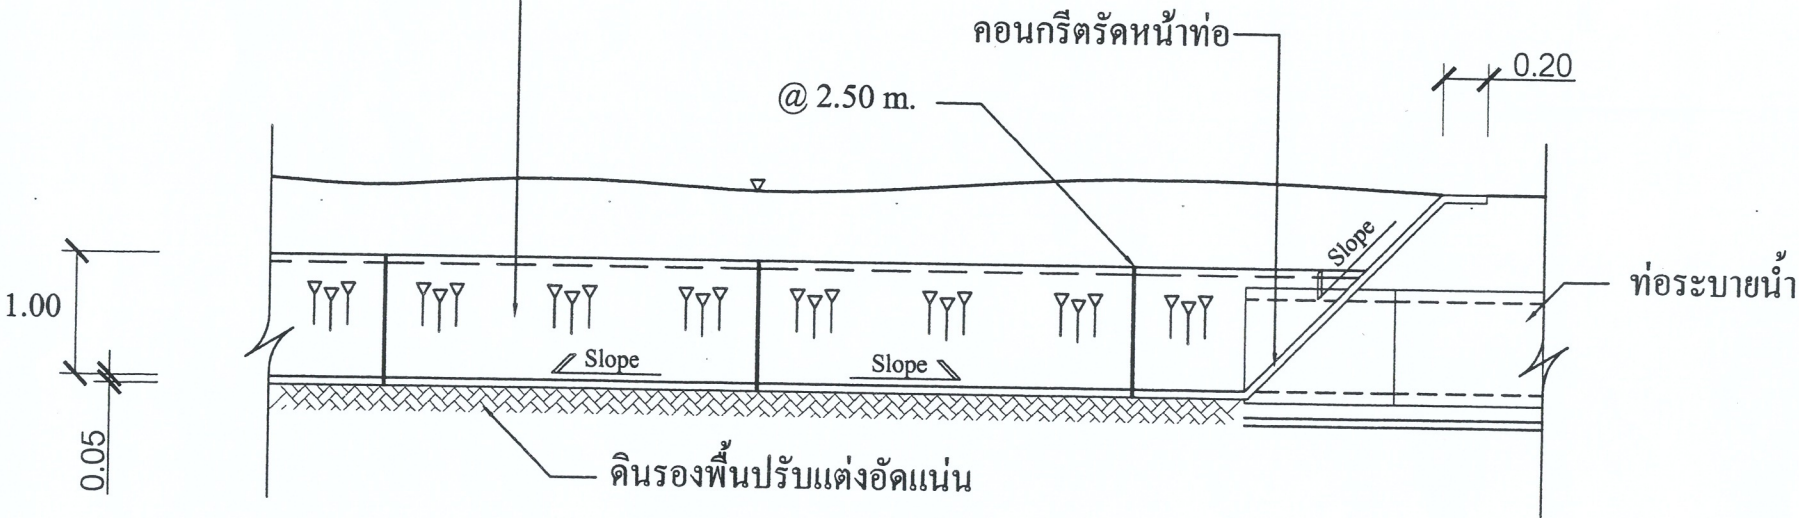

รูปตัด ตามยาวคลองลาด พร้อมคอนกรีตรัดหน้าท่อ

มาตราส่วน 1:50

หมายเหตุ

- ระดับ และมิติต่างๆ กำหนดให้เป็นเมตร นอกจากแสดงไว้เป็นอย่างอื่น
- ให้เตรียมพื้นที่ ตามตารางบริเวณคลอง ทั้ง 2 ด้านคลอง
- ก่อนถมดิน ให้ขุดลอกหน้าดินเดิมออกอย่างน้อย 0.30 ม. หรือจนพ้นจากเขตรากพืช หรือตามความเห็นชอบของผู้ควบคุมงาน
- ถมดินตัวคลอง ความหนาไม่น้อยกว่า 0.50 ม.
- ให้ตัดแต่งดินให้ได้รูปคลองตามขนาดที่กำหนด
- คอนกรีตต้องรับแรงกดสูงสุดได้ไม่น้อยกว่า 240 กก./ซม. โดยการทดสอบแท่งคอนกรีตมาตรฐานรูปทรงรูปลูกบาศก์ ขนาด 0.15x0.15x0.15 ม. เมื่ออายุได้ 28 วัน หรือต้องมีค่าไม่น้อยกว่า 70 % เมื่ออายุ 7 วัน

เจ้าของ : เทศบาลตำบลหาดเจ้าสำราญ	
โครงการ : ขุดลอกคลองระบายน้ำ พร้อมลาดคอนกรีต สายปลายน้ำแตก - นานางขึ้น ม.3	
เขียนแบบ : นายสุวัฒน์ ปริชนิต	สำรวจ :
ออกแบบ :	เห็นชอบ : นางสาววิณี ทองกลับ (ผู้อำนวยการกองการศึกษา รักษาการปลัดเทศบาล)
ตรวจ : นายเพิ่มศักดิ์ สุ่มังคะพันธุ์	อนุมัติ : นายบุญยอด มากคล้าย (นายกเทศมนตรีเทศบาลตำบลหาดเจ้าสำราญ)
ว/ค/ป :	แบบเลขที่ : กข / จำนวนแผ่น : 3
รายละเอียด :	มาตราส่วน : แสดงตามแบบ

นายโชติงูทา อาจสอน
วิศวกรโยธา สย. 7474